


Erdgeschoss


- Gründung: Sohlplatte d=20cm, C20/25, WU-Beton, Frostschräge umlaufend 30/80cm, 6 cm Perimeterdämmung, WLG035
- Außenwandaufbau: 17,5 cm Kalksandstein, 12,0 cm Polysteroldämmung für WDVS, WLG035, 1,5 cm Putz
- Fußbodenaufbau: 6 cm Estrich, incl. Fußbodenheizung, 6 (8) cm Dämmung, PSE WLG035, Abdichtung nach DIN 18195, Teil 4

- Fenstervermaßung im Hintermauerwerk, Fensteranschlöße stumpf, umlaufend 3 cm hinter Dämmung
- Brüstungshöhe= Mauerwerk ab OKFF, Tür- und Fensterhöhen ab OKFF

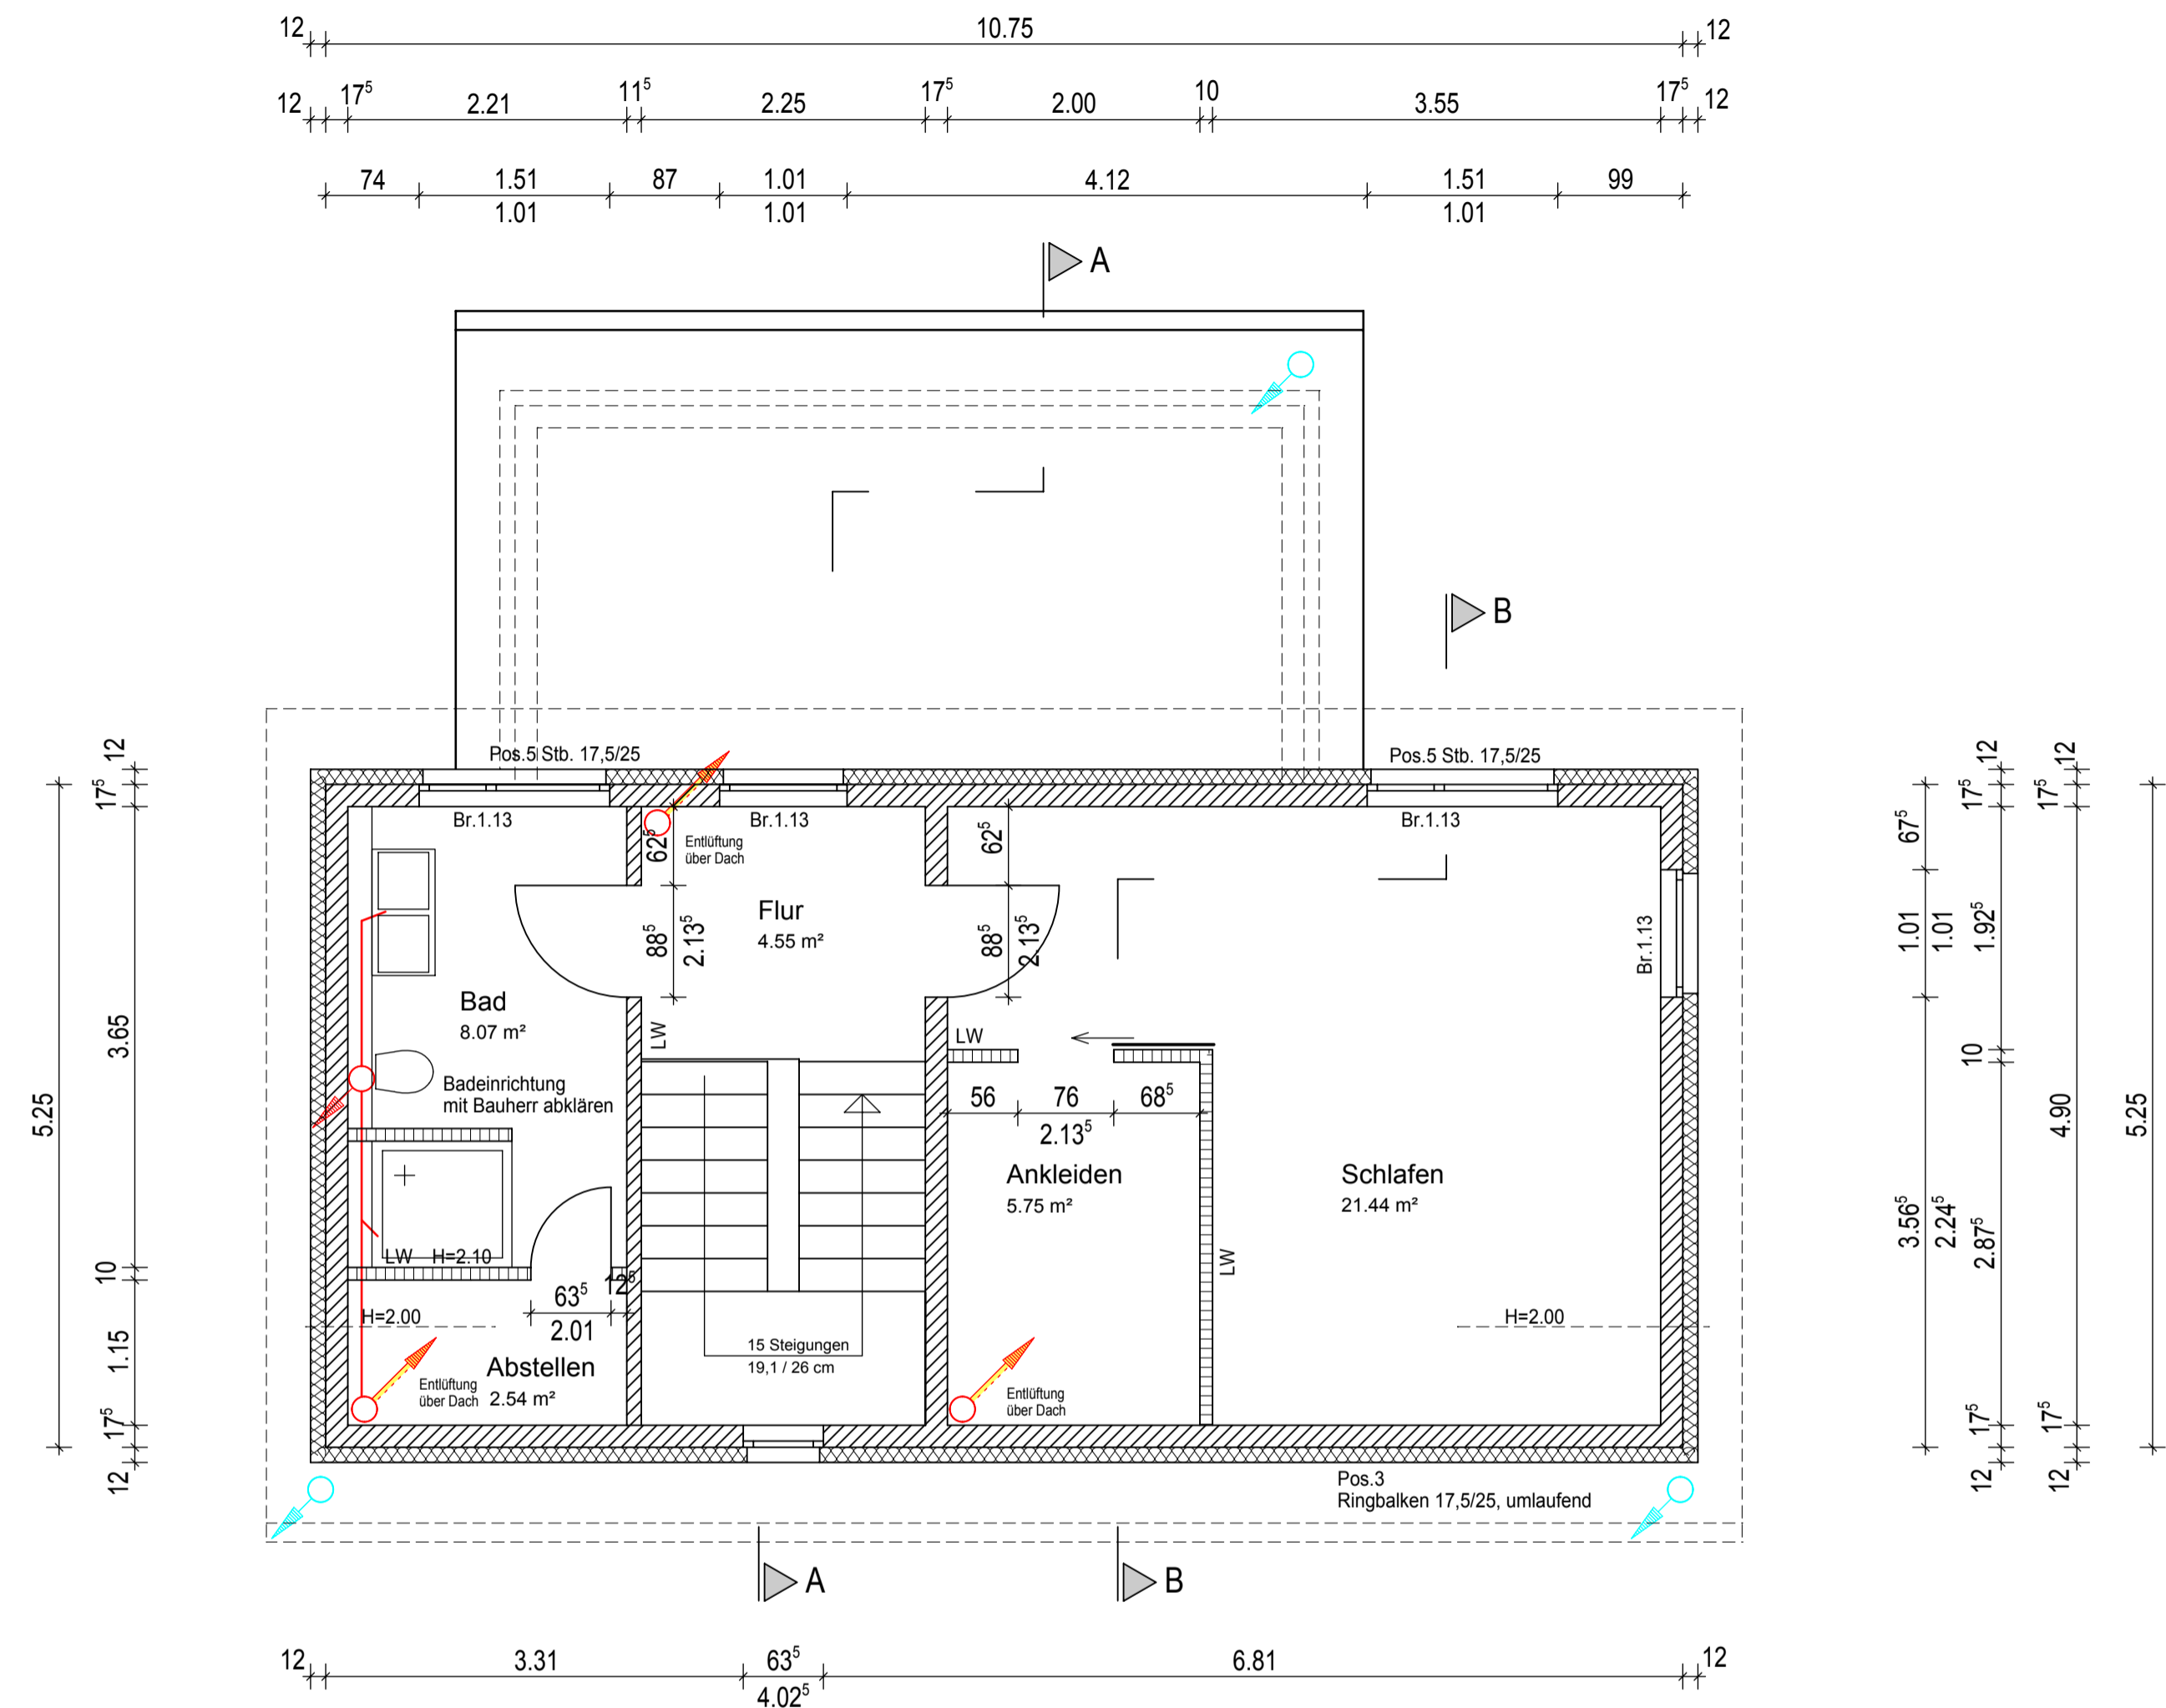

Obergeschoss

Angaben zu den Baugrundverhältnissen liegen nicht vor. Aufgrund der Nähe zum Steinhuder Meer sollte vor Baubeginn eine Baugrunduntersuchung erfolgen. Vorbehaltlich der Baugrunduntersuchung wird von einer Flachgründung ausgegangen. Ggf. ist die angegebene Gründungskonstruktion an die Vorgaben des Baugrundgutachtens anzupassen.

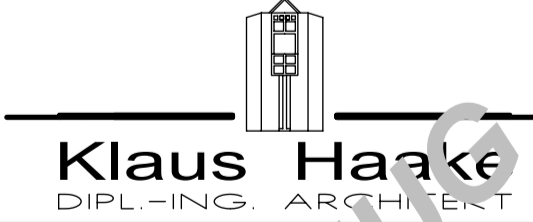Architekturbüro Klaus Haake, Barnestraße 24, 31515 Wunstorf, Telefon (05031) 12185, Telefax (05031) 15496	
	
Projekt:	Wochenendhaus Im Großen Kamp 2, 31505 Neustadt OT Mardorf,
Bauherr:	Axel Gläser, Im Lichtenbrink 4, 31535 Neustadt
Plan:	Grundrisse
Maßstab:	1 : 50
Plan-Nr.	12
gez.	16.11.2012