



Ostansicht

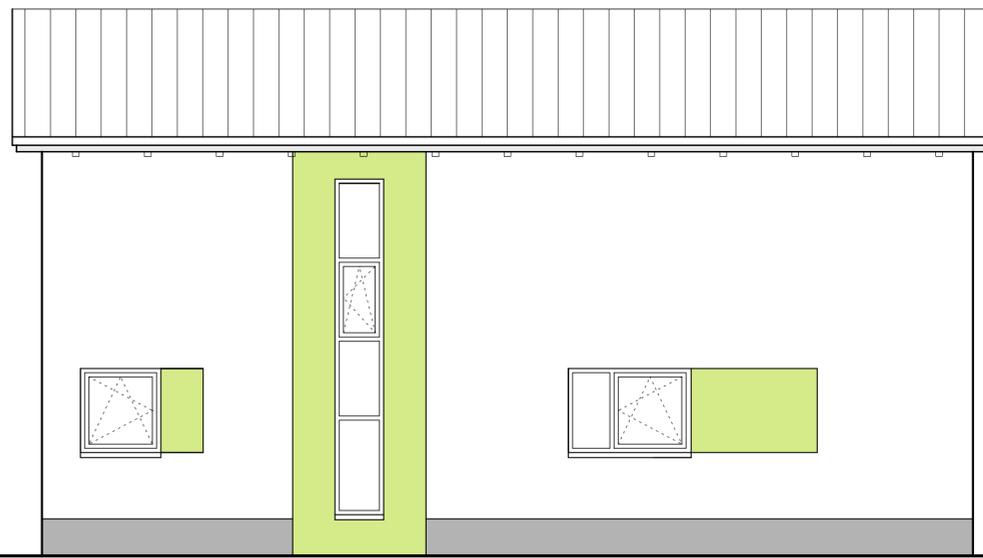

Nordansicht

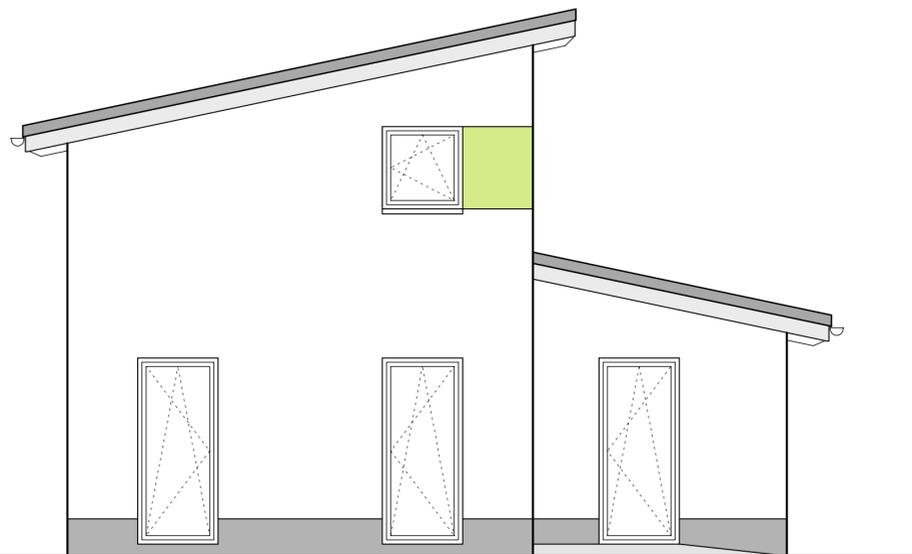

Westansicht



Südansicht

Architekturbüro Klaus Haake Barnestraße 24 31515 Wunstorf Telefon (05031) 12185 Telefax (05031) 15496



Projekt: Wochenendhaus
Im Großen Kamp 2, 31535 Neustadt OT Mardorf,

Bauherr: Axel Gläser, Im Hagenbrink 4, 31535 Neustadt

Plan: Ansichten Maßstab: 1 : 50

Plan-Nr. 13

gez. 16.11.2012